

La Rampa

Planimetria

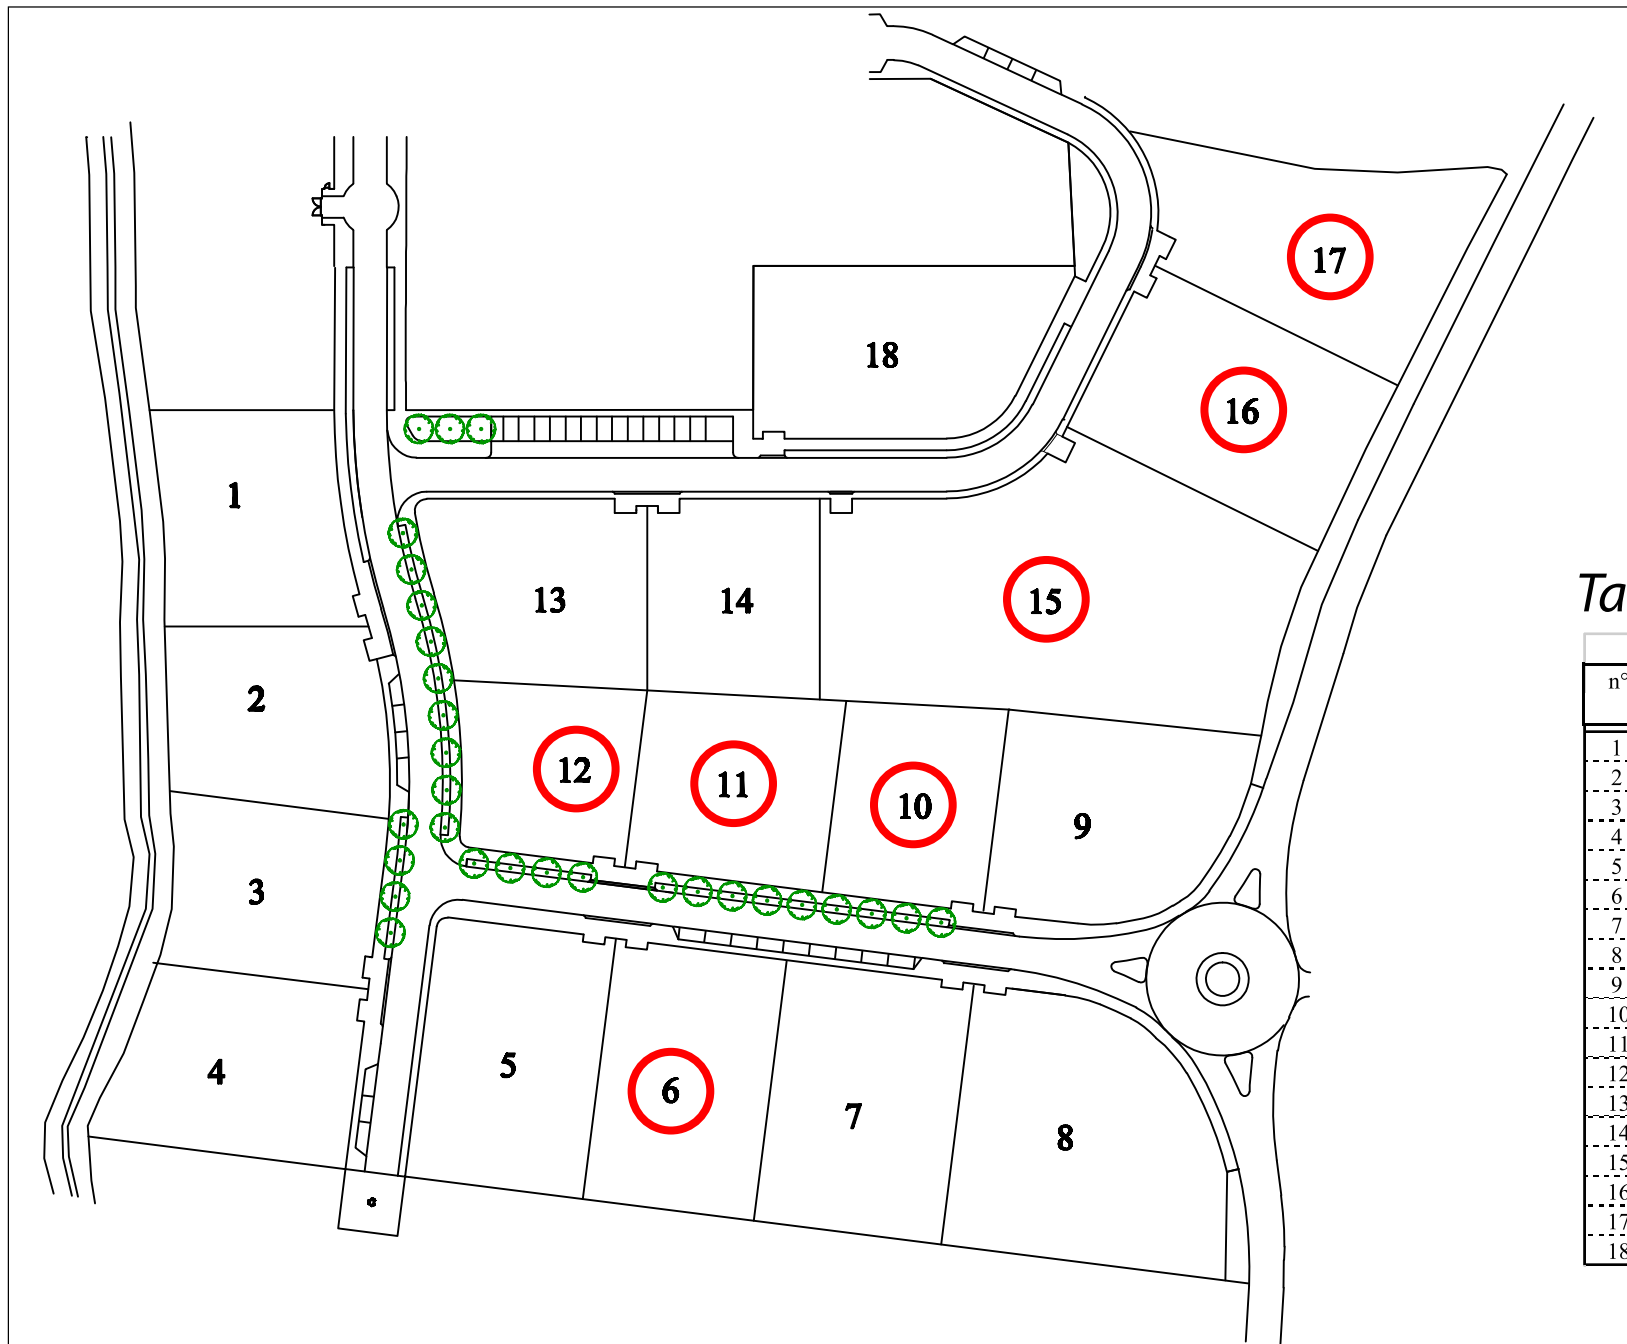


Tabella superfici

| n° | mq | mq |
|----|-------|------------------|
| | lotto | Superficie Utile |
| 1 | 1.765 | 160,00 |
| 2 | 1.692 | 160,00 |
| 3 | 1.574 | 160,00 |
| 4 | 1.865 | 160,00 |
| 5 | 2.052 | 180,00 |
| 6 | 1.972 | <i>venduto</i> |
| 7 | 2.162 | 180,00 |
| 8 | 2.825 | 180,00 |
| 9 | 2.013 | 160,00 |
| 10 | 1.404 | <i>venduto</i> |
| 11 | 1.607 | <i>venduto</i> |
| 12 | 1.324 | <i>venduto</i> |
| 13 | 1.736 | 160,00 |
| 14 | 1.473 | 160,00 |
| 15 | 4.691 | <i>venduto</i> |
| 16 | 2.231 | <i>venduto</i> |
| 17 | 2.156 | <i>venduto</i> |
| 18 | 2.089 | 180,00 |