


LE NUOVE RESIDENZE DEGLI ULIVI

via Cavone, trav. II°, Iseo (BS)

APPARTAMENTO 1 - P.T.

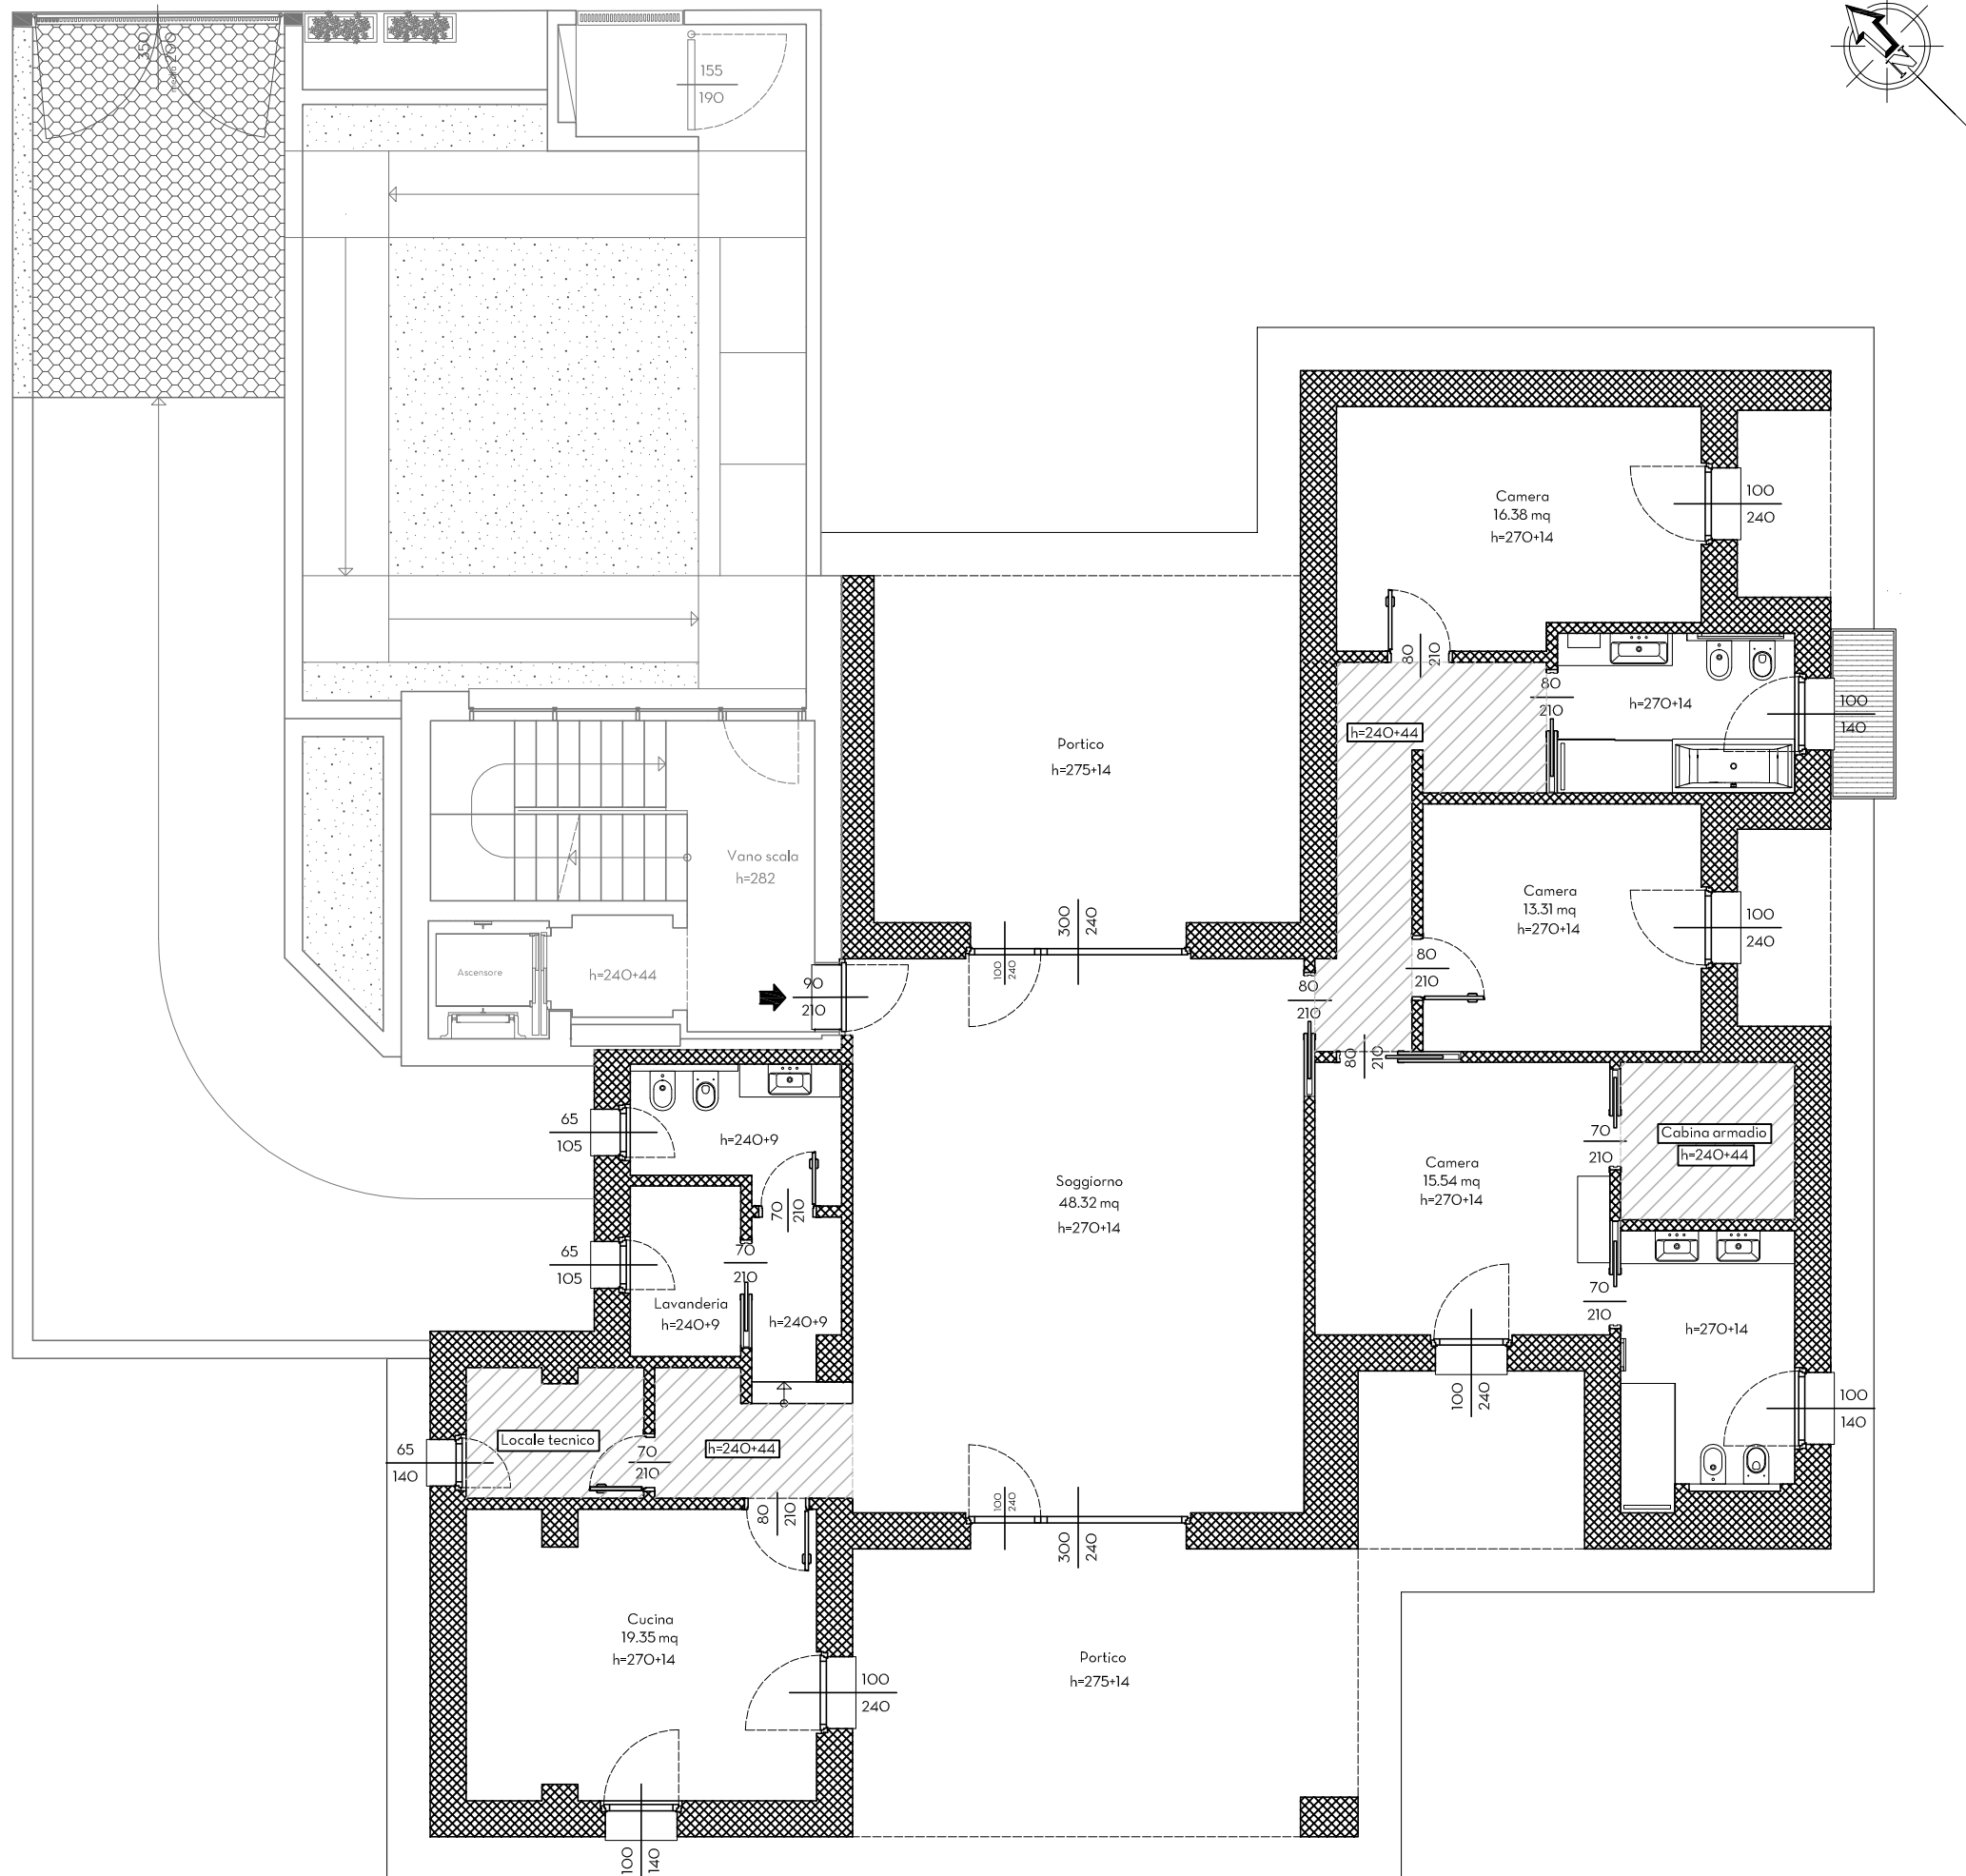


SCALA 1:100

Note:

La presente planimetria è da intendersi esclusivamente a carattere informativo e non comporta alcuna obbligazione a carico di P&P Costruzioni srl




Iseo (BS)
via Roma 12/2
030.981959
info@pep-costruzioni.it
www.pep-costruzioni.it

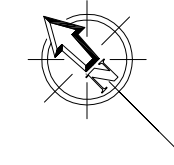

LE NUOVE RESIDENZE DEGLI ULIVI

via Cavone, trav. II°, Iseo (BS)

APPARTAMENTO 1 - P.-1

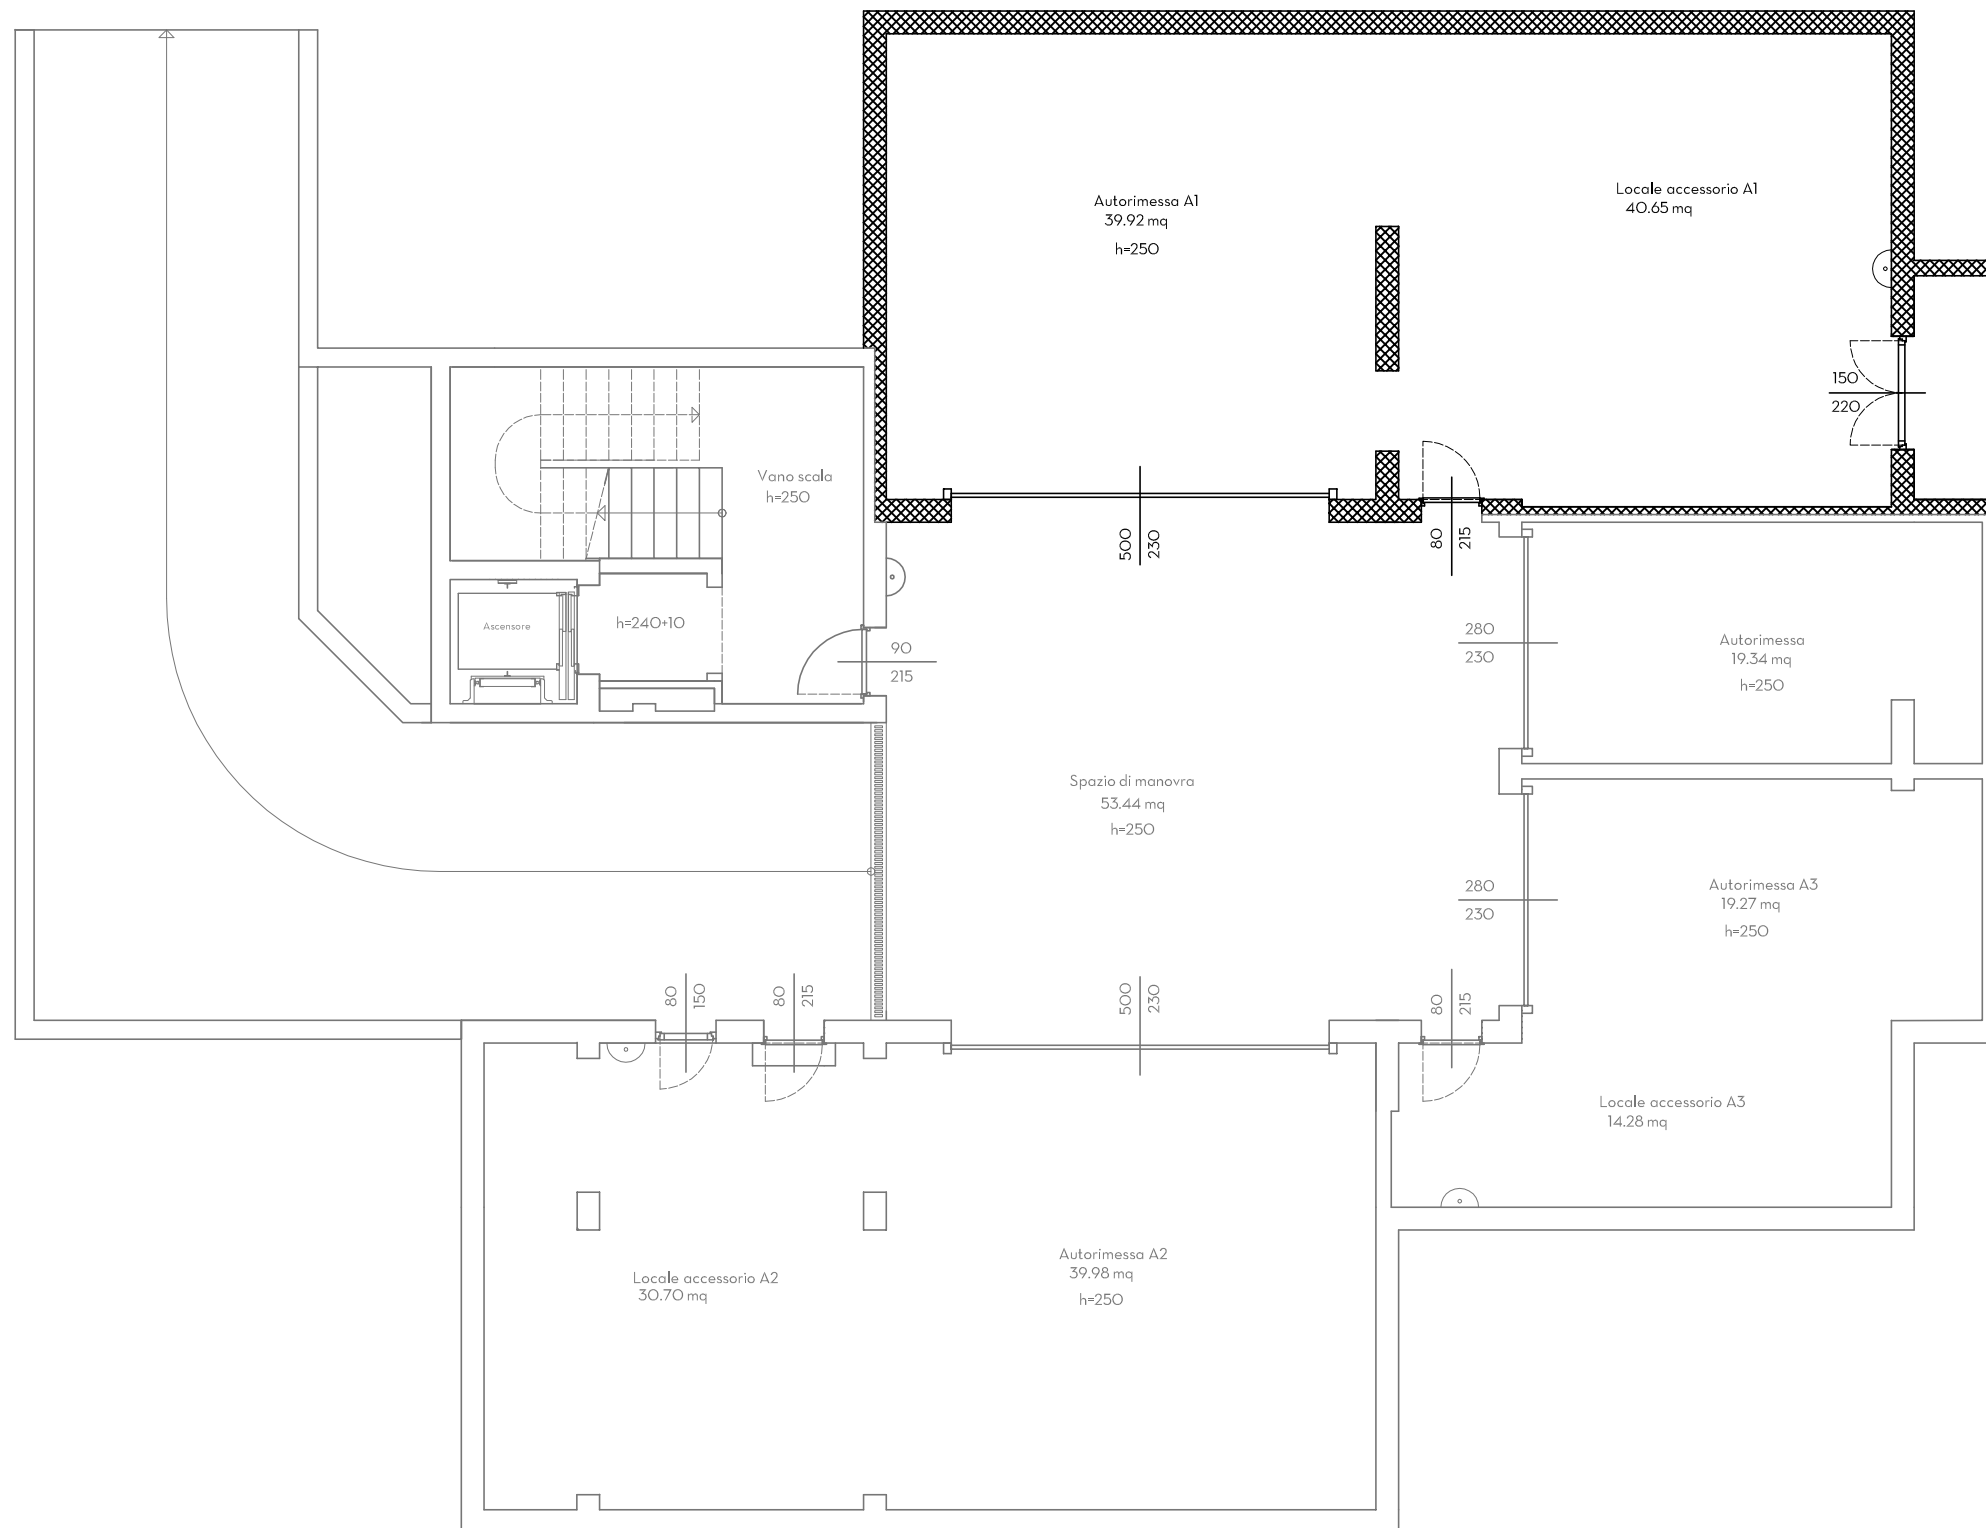

Note:

La presente planimetria è da intendersi esclusivamente a carattere informativo e non comporta alcuna obbligazione a carico di P&P Costruzioni srl

SCALA 1:100



Iseo (BS)
via Roma 12/2
030.981959
info@pep-costruzioni.it
www.pep-costruzioni.it